
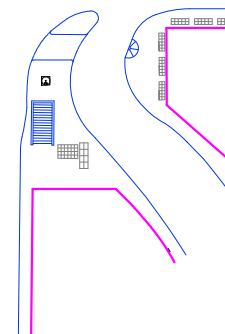


semaforo

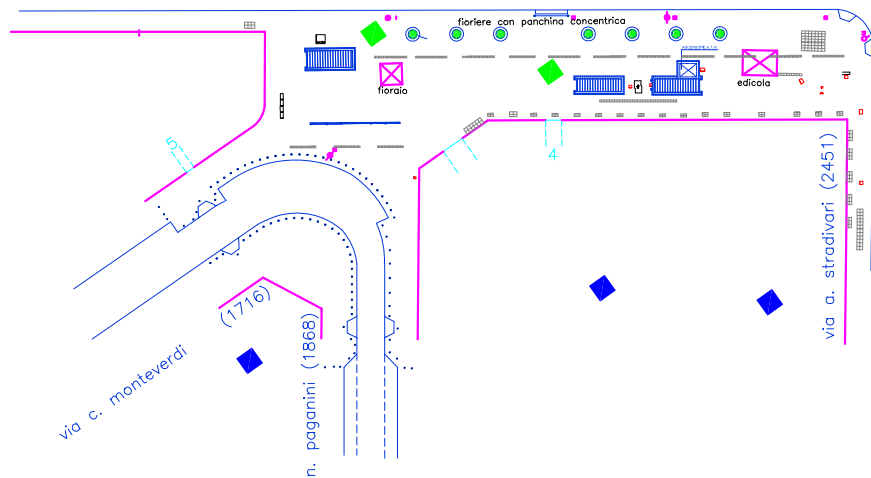

DIREZIONE CENTRALE AREA TECNICA
 SETTORE TECNICO INFRASTRUTTURE
 Servizio Segnaletica
 Prot. P.G.
 Data

 COMUNE DI MILANO		D.C. SICUREZZA URBANA E COESIONE SOCIALE Settore Procedure Sanzionatorie e Traffico Servizio Traffico e Viabilità "ufficio segnaletica"	
Cod. Comune 2233		Localizzazione:	
Cod. P.L. 148		piazza argentina	
Zona Polizia Locale 3	disegno informatizzato	Agg. data AGO 2012	
Cod. Settore 79903	unita' di misura: 1=1metro	Scala 1 : 500	
E' vietata la riproduzione di questo documento senza la preventiva autorizzazione del Capo di Settore			