



STATO FINALE

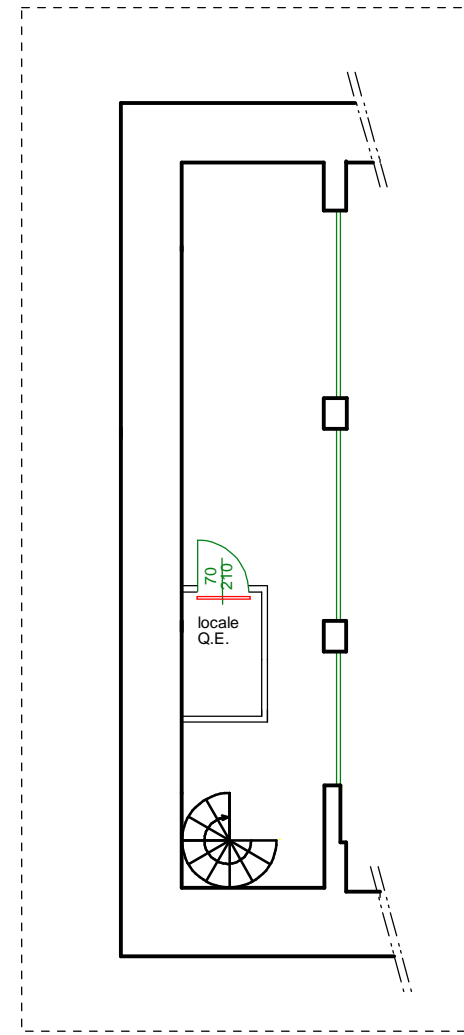

PIANTA SOPPALCO


Via C. Correnti

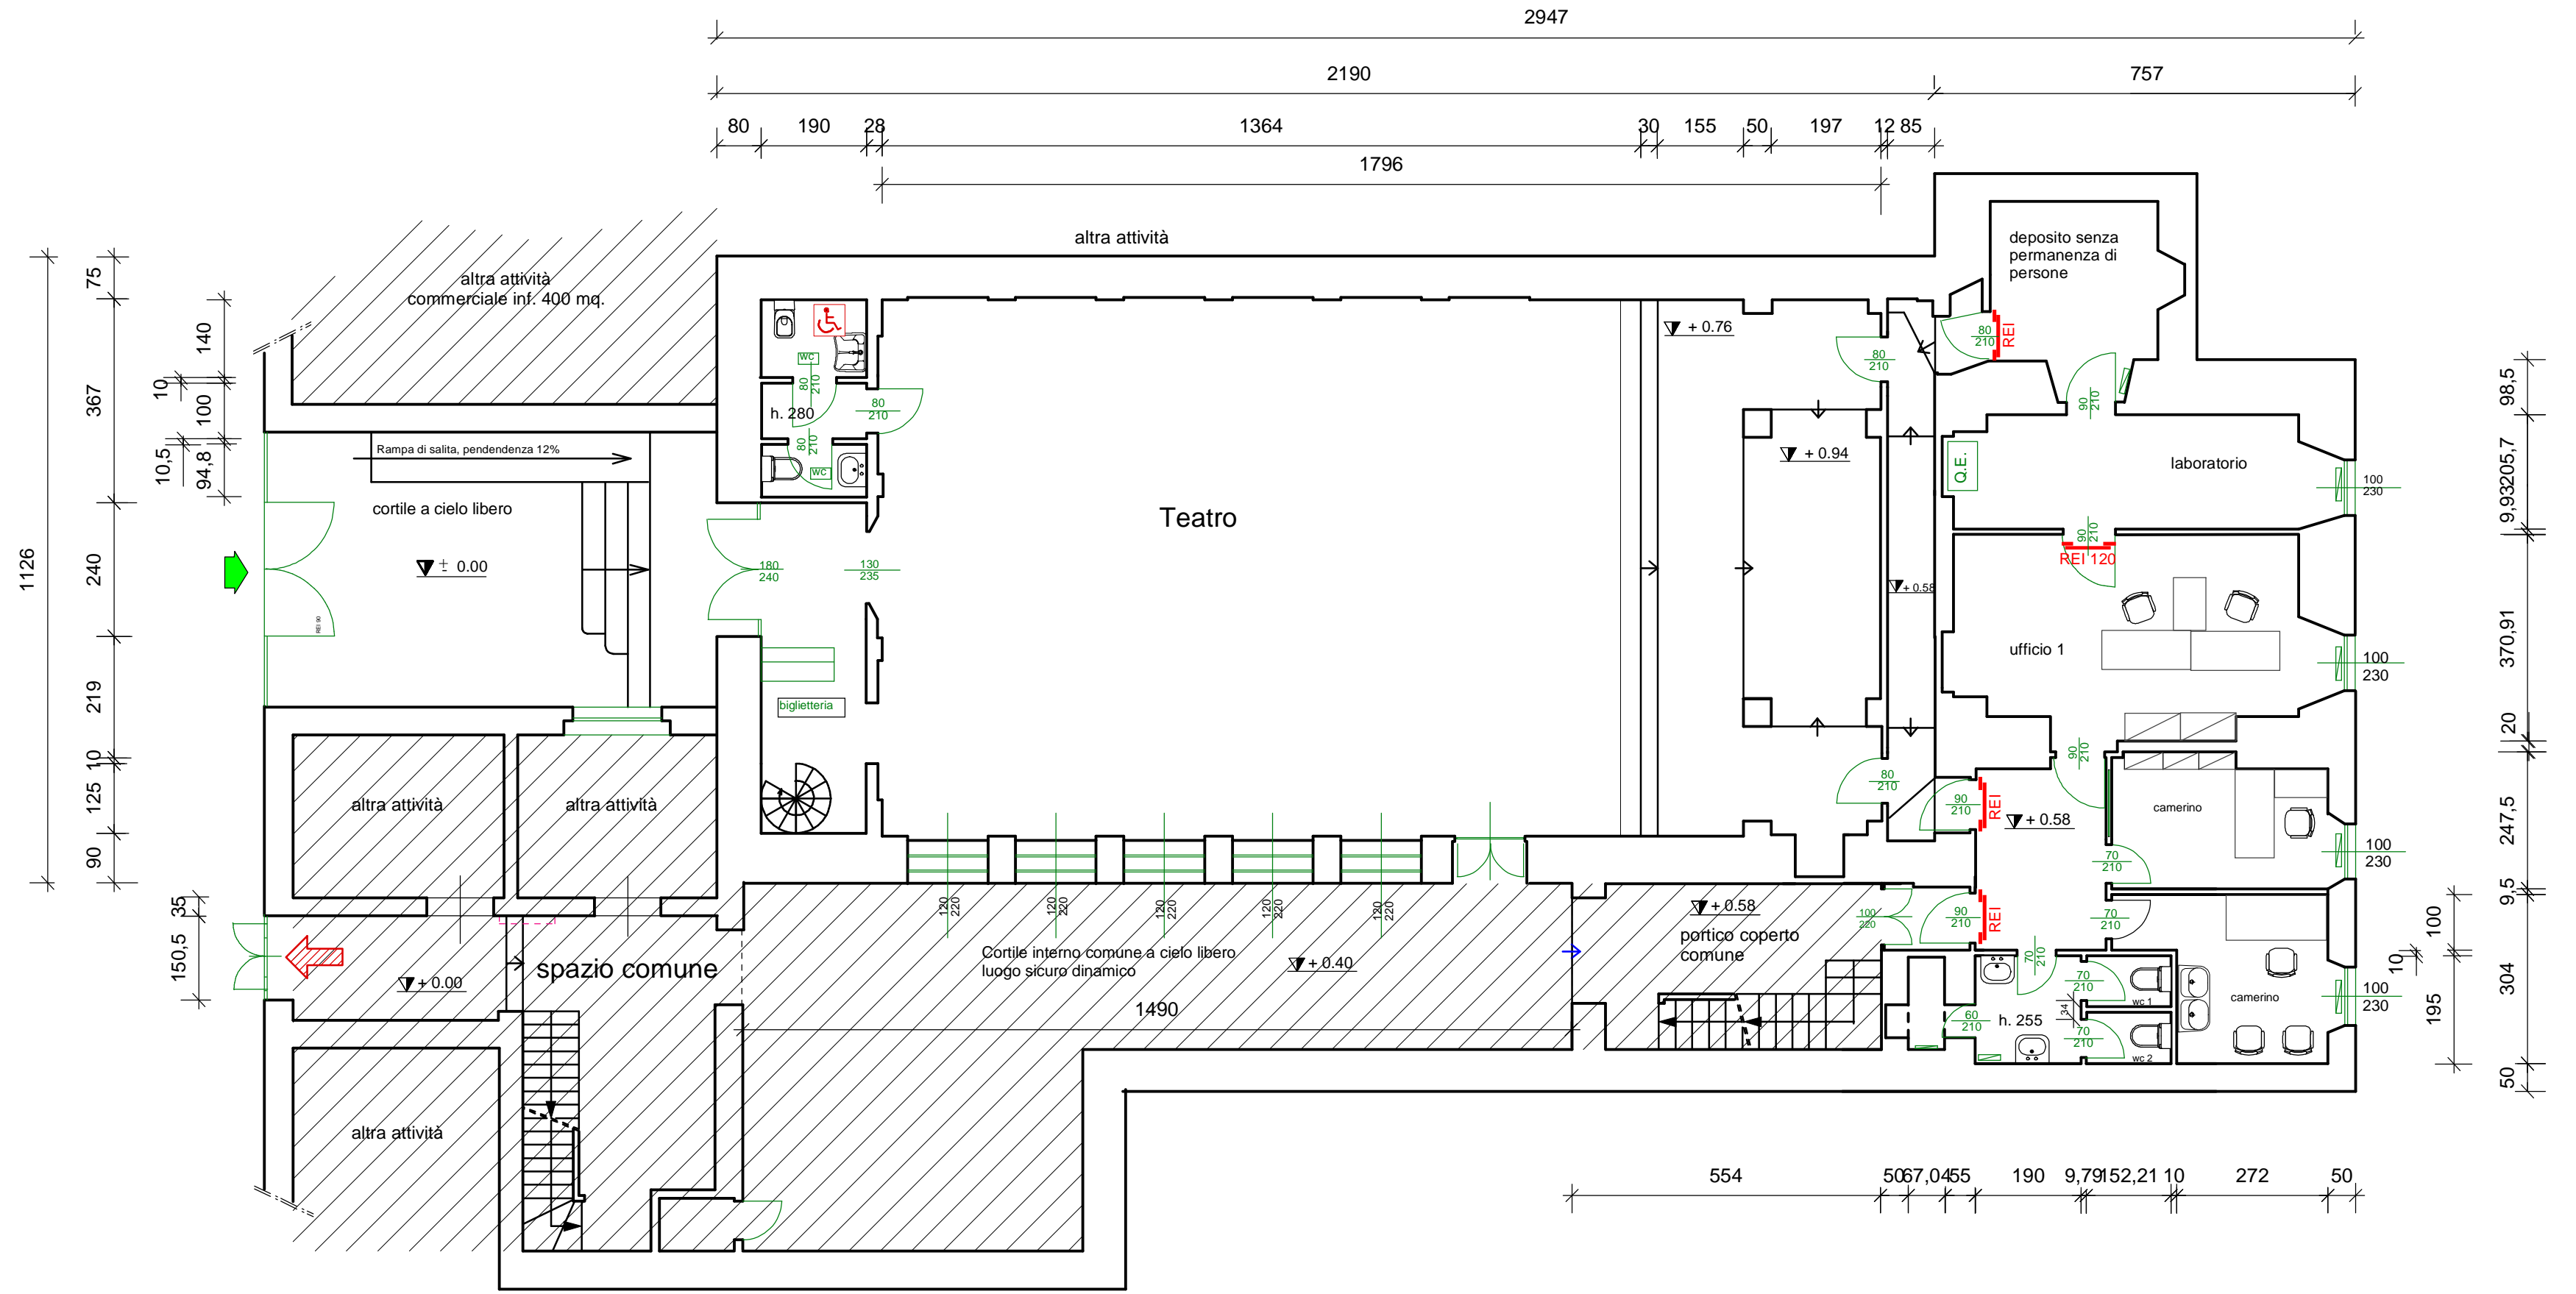

PIANTA PIANO TERRA

Committente

Tecnico incaricato

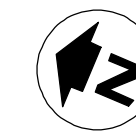

Servizi integrati di architettura e ingegneria Via G. Giusti 5 20154 Milano Telefono (02) 33107470 Fax (02) 33107477 E-mail opera.milano@tin.it		OPER S.r.l.			
Committente	Teatro Arsenale via Cesare Correnti n°11 20123 Milano	data	scala	tavola	ns.rif.
		09/2000	1:100	3	
Tecnico incaricato	Arch. Giorgio Lombardini via Zara, 10 Meda - Milano	Aggiornamenti			
		data	scala	tavola	ns.rif. descrizione
Oggetto	pratica di manutenzione straordinaria variante pratica n°570 del 14 febbraio 2000: planimetria stato di fatto, stato dei lavori, stato finale.	18/11/98	1:100	1	86/98 rappresentazione CCV
		21/12/98	1:100	1	94/98 variante su richiesta CCV emissione per D.I.A.
		20/12/99	1:100	1	variante distribuzione servizi igienici