



# stazione centrale F.S.

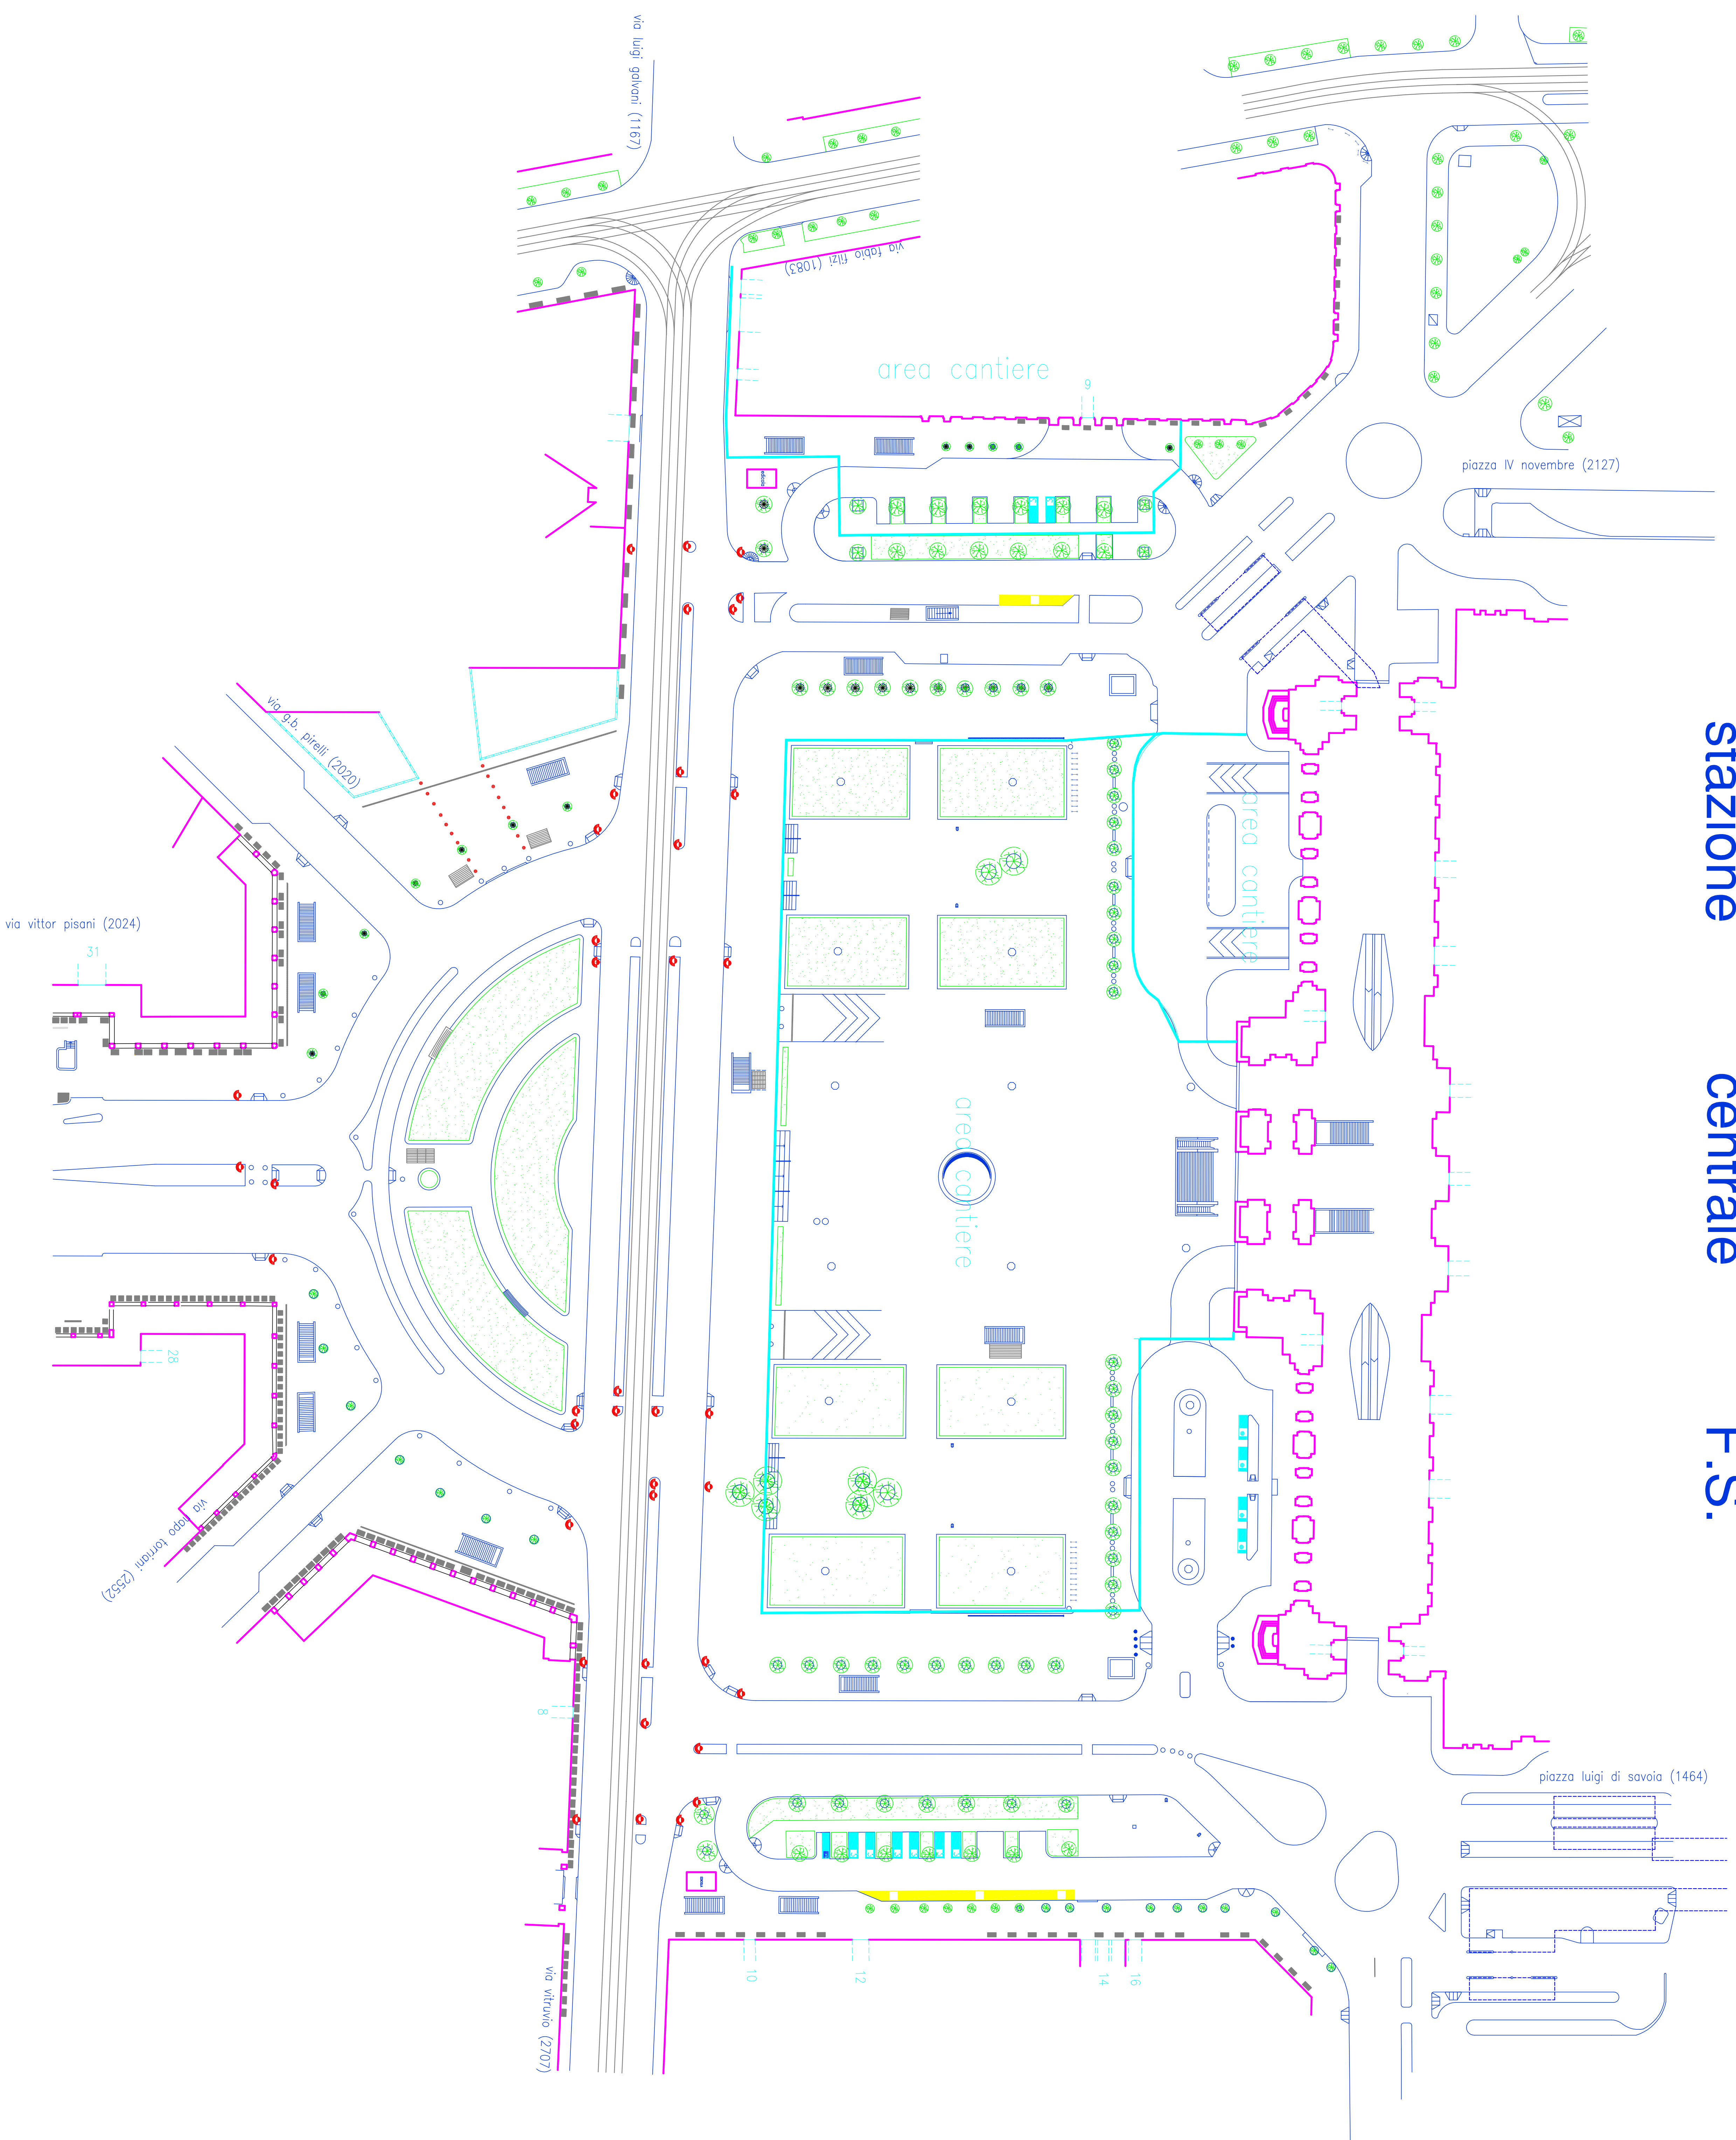

  
D.C. SICUREZZA URBANA E COESIONE SOCIALE  
Settore Procedure Sanzionatorie e Traffico  
Servizio Traffico e Viabilità  
"ufficio segnalatica"

09663  
piazza duca d'aosta  
disegno ideato e redatto  
data 23 APR. 2013  
Scala 1 : 500

09663  
Zona P.T. 2  
Cod. Settore 79903  
Estratto in riproduzione di questo documento senza la presenza autorizzatoria del C.O.P. di Settore